


ОЗРМ - 100-200.000.000.В0

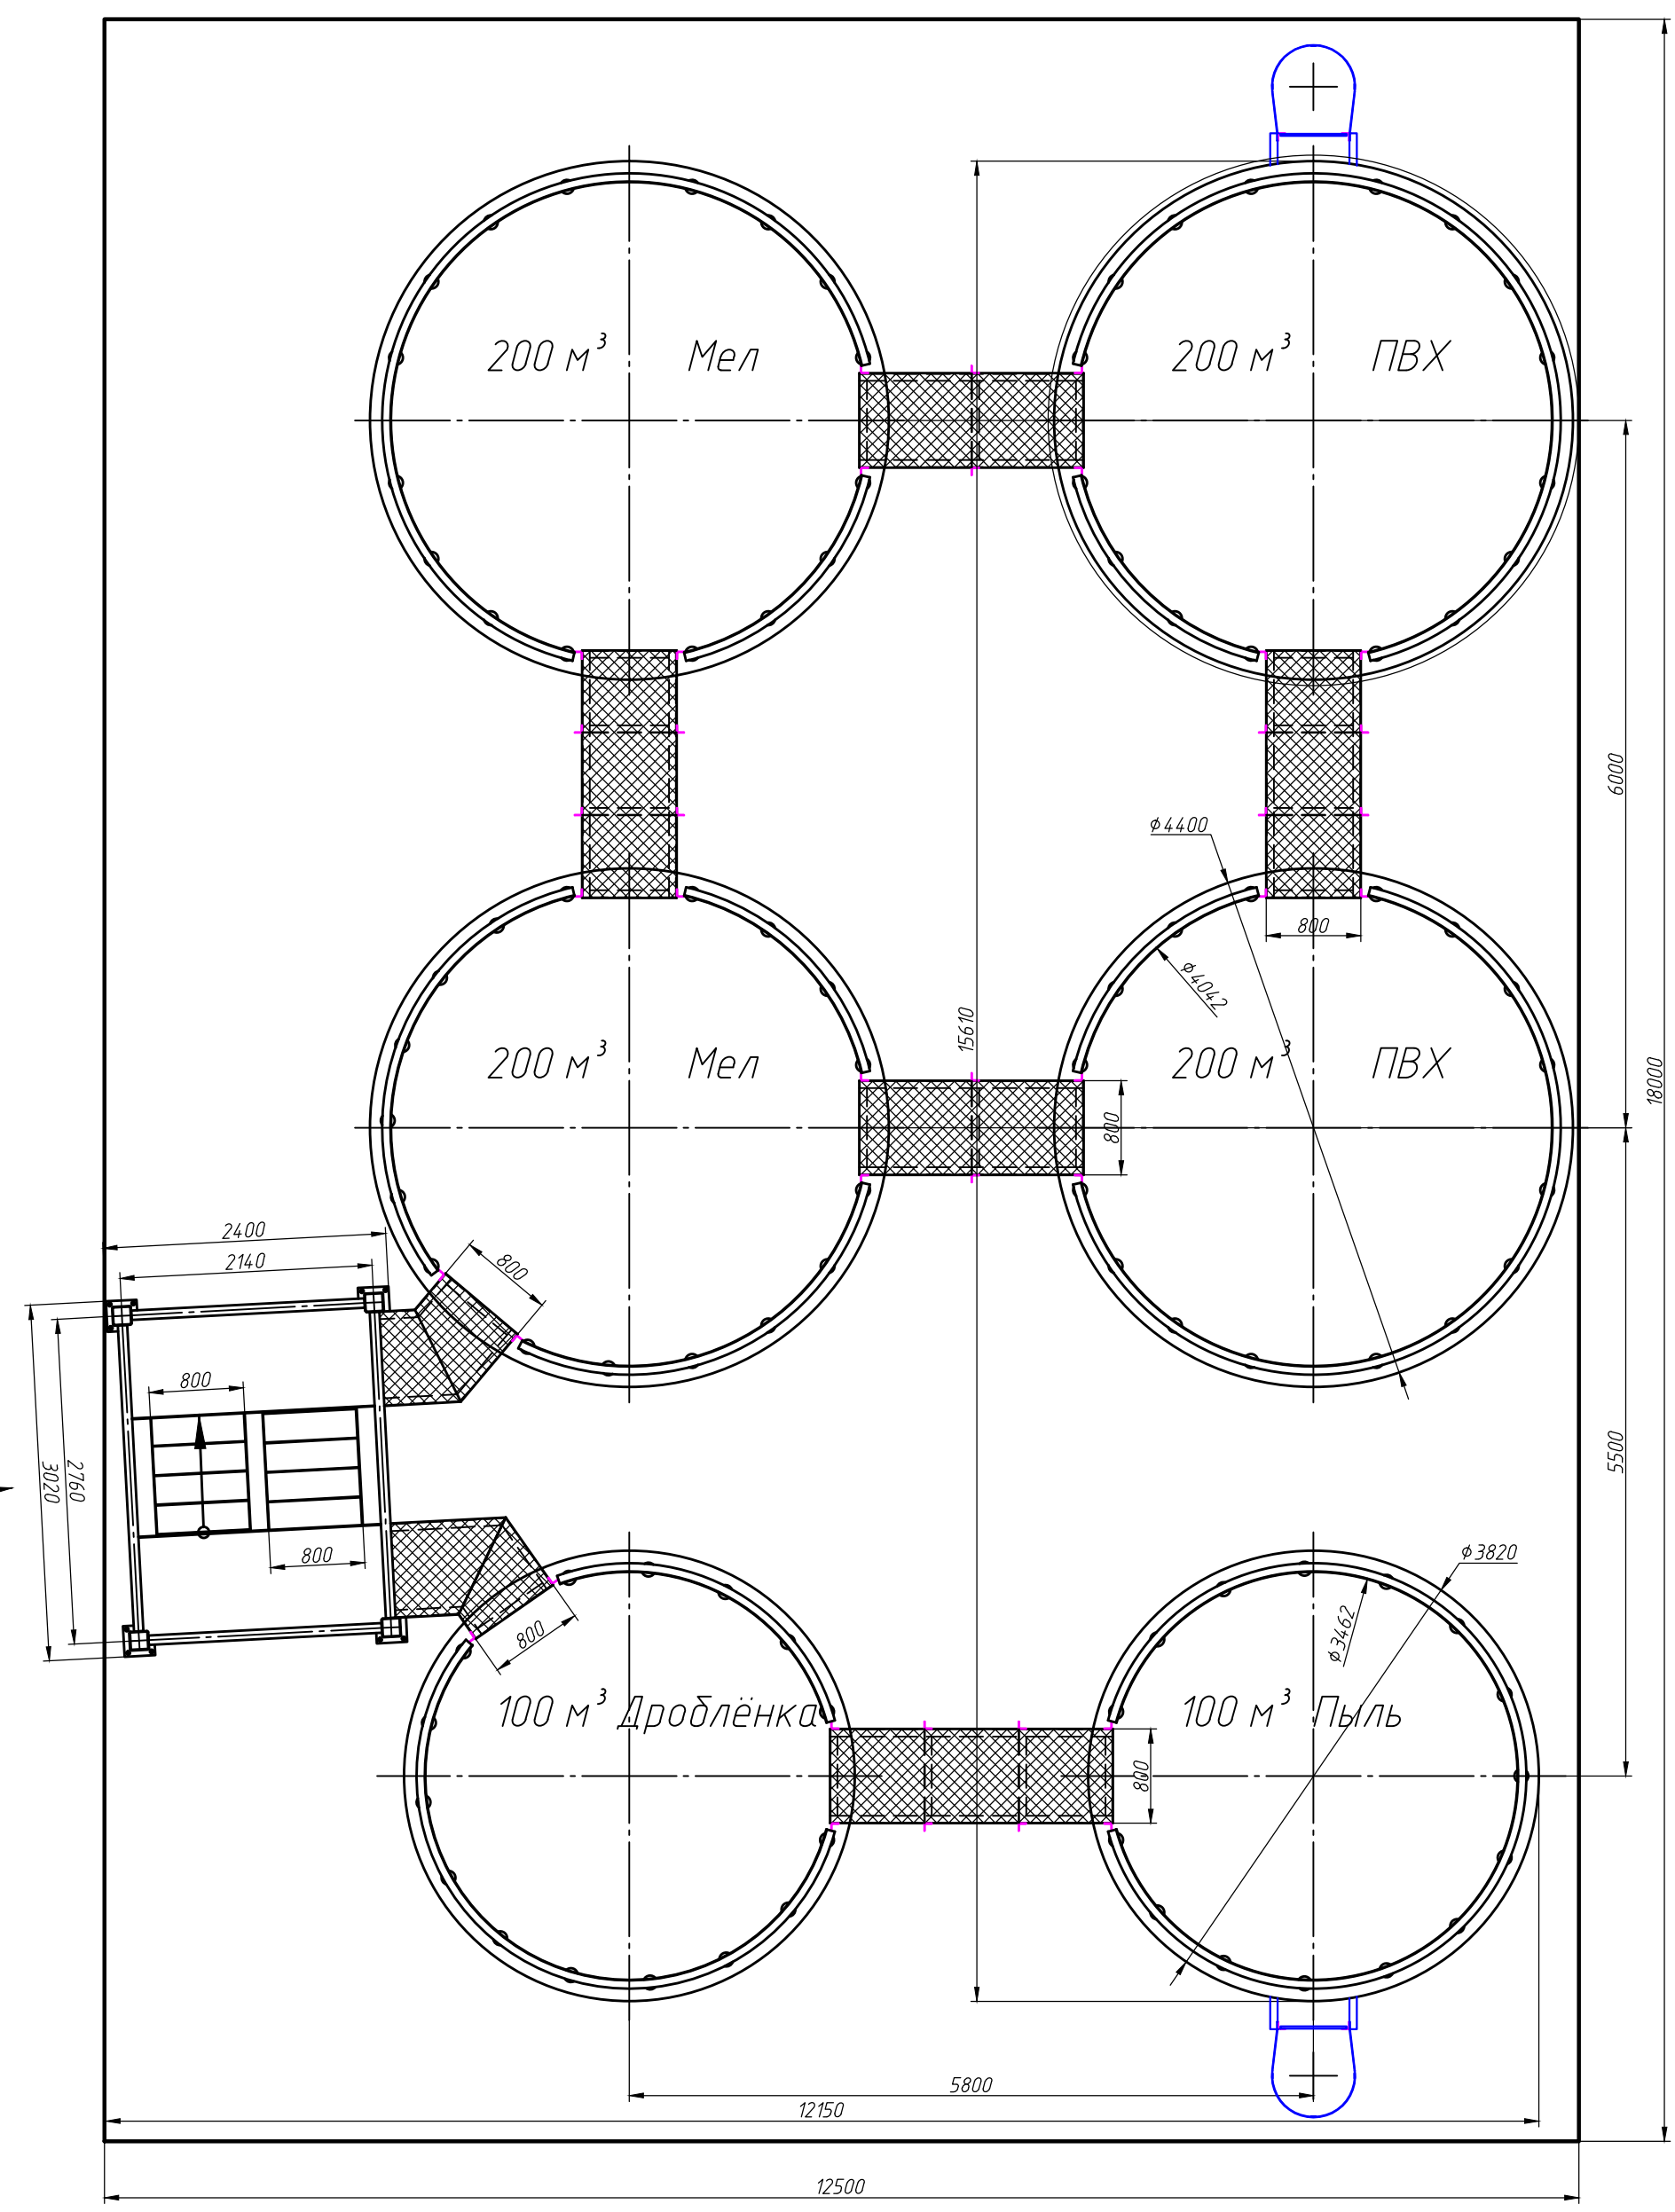

Перв. примен.	
Справ. №	

Подп. и дата	
Инд. № д.д.д.	
Взам инв. №	
Подп. и дата	
Инд. № подл.	

				ОЗРМ - 100-200.000.000.В0				
Изм.	Лист	№ докум.	Подп.	Дата	Блок силосов на 100 <sup>м³</sup> и 200 <sup>м³</sup>	Лит.	Масса	Масштаб
Разраб.		Малухин			Размещение на площадке			1:40
Проб.						Лист	Листов	1
Т.контр.								
Н.контр.								
Утв.								